




COMMUNE DE TAGOLSHEIM
39 A Grand rue
68720 TAGOLSHEIM
03.89.25.41.34

COMMUNE DE TAGOLSHEIM

AMENAGEMENT
RUE DE MULHOUSE

PLANCHE 01

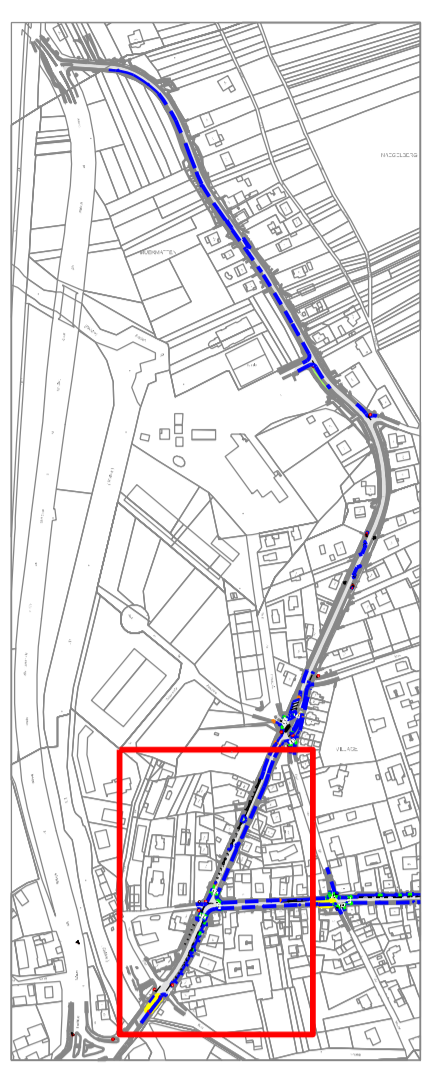

PHASE DE MISSION
PRO - AMT

Echelle 1/250

Dossier : TAGOLSHEIM - Grand Rue
N° plan : PRO 00
Date de création : 25.06.2021

Ce document est la propriété de AMS INGENIERIE, il ne saurait être cédé ou reprographié sans l'autorisation de son auteur. Ce document n'est valable que s'il porte le cachet et la signature originale.



INDICE	NATURE DE LA MODIFICATION
15.12.2022	Modification suite aux remarques
25.10.2022	Modification suite aux remarques
13.06.2022	Modification suite aux remarques
11.08.2021	Complément aménagement
T-RUE MULHOUSE 01_TAGOLSHEIM.dgn	
ETABLI PAR : N.S. / J.S.	VERIFIE PAR : T.S.

LEGENDE

- Bordures**
 - AC2
 - T2
 - P1
 - P40
 - T2 Base
 - AC2 -> T2 basse (bordures raccordement)
 - AC2 -> T2 (bordures raccordement)
 - T2 -> T2 basse (bordures raccordement)
 - Bande podotactile
- Revetements**
 - Emblés voie
 - Emblés trottoir
 - GB 3
 - Concassé calcaire
- Assainissement**
 - Gris
 - Tampon à remplacer
- Haute Tension**
 - TPC Ø100

