




COMMUNE DE TAGOLSHEIM  
39 A Grand'Rue  
68720 TAGOLSHEIM  
03.89.25.41.34

COMMUNE DE  
TAGOLSHEIM

AMENAGEMENT  
RUE DE MULHOUSE

PLANCHE 02

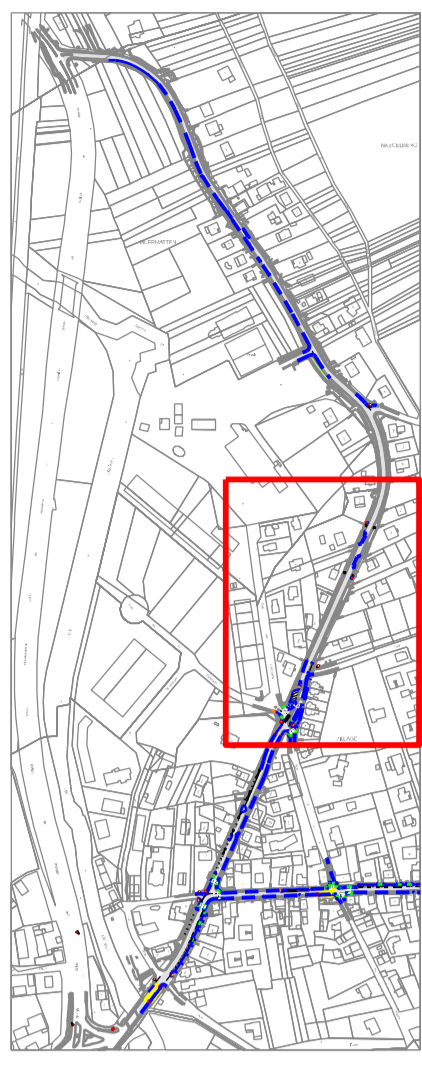


PHASE DE MISSION

PRO - AMT

Echelle 1/250

Dossier : TAGOLSHEIM - Grand'Rue  
N° plan : PRO 00  
Date de création : 25.06.2021

Ce document est la propriété de AMS INGENIERIE,  
il ne saurait être cédé ou reprographié  
sans l'autorisation de son auteur.  
Ce document n'est valable que s'il  
porte le cachet et la signature originale.

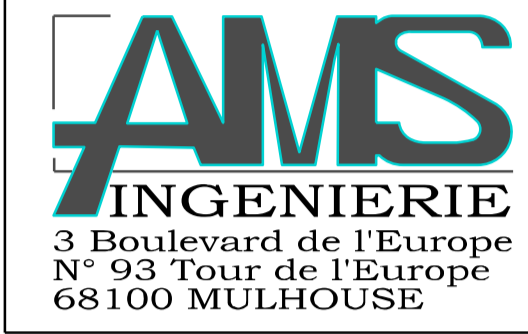

| INDICE                            | NATURE DE LA MODIFICATION        |
|-----------------------------------|----------------------------------|
| 15.12.2022                        | Modification suite aux remarques |
| 25.10.2022                        | Modification suite aux remarques |
| 13.06.2022                        | Modification suite aux remarques |
| 11.08.2021                        | Complément aménagement           |
| TARIF MULHOUSE 02 TAGOLSHEIM Agg. |                                  |
| ETABLI PAR : N.S. / J.S.          | VERIFIE PAR : T.S.               |

LEGENDE

Bordures

- AC2
- T2
- P1
- P40
- T2 Base
- AC2 -> T2 basse (bordures raccordement)
- AC2 -> T2 (bordures raccordement)
- T2 -> T2 basse (bordures raccordement)
- Bande podotactile

Revetements

- Enrobés voie
- Enrobés trottoir
- GB 3
- Concasse calcaire

Assainissement

- Grille
- Tampou à remplacer

Haute Tension

- TPC Ø160

